


# Mieszkanie 2.12

68,73 m<sup>2</sup>


Kondygnacja: II Piętro  
Liczba pokoi: 3  
Wentylacja hybrydowa  
Przystosowane dla os. niepełnosprawnej  
Pom. porządkowe  
Balkon

Mieszkanie 2.12		
Nr.	Nazwa pomieszczenia	Pow.
1	Salon z aneksem kuch.	28,59 m <sup>2</sup>
2	Przedpokój	5,04 m <sup>2</sup>
3	Korytarz	6,05 m <sup>2</sup>
4	Sypialnia	12,93 m <sup>2</sup>
5	Sypialnia	10,00 m <sup>2</sup>
6	Pom. porządkowe	1,39 m <sup>2</sup>
7	Łazienka	4,74 m <sup>2</sup>
		68,73 m <sup>2</sup>
B	Balkon	18,46 m <sup>2</sup>
		18,46 m <sup>2</sup>

Uwaga:  
-Powierzchnia użytkowa jest obliczana zgodnie z obowiązującą normą PN-ISO 9836:2022.  
-Rysunek ma charakter poglądowy. Wymiary pomieszczeń, lokalizacja przyborów sanitarnych, podłączeń pod urządzenia sanitarne itp. podano zgodnie z projektem budowlanym. Wersja ostateczna zostanie sporządzona na podstawie projektu wykonawczego i może się różnić od niniejszego rysunku. Mogą wystąpić niewielkie różnice wymiarów i usytuowania elementów, powstałe w trakcie realizacji prac budowlanych.  
-Projekt chroniony prawem autorskim. Nie przeznaczony do celów wykonawczych.

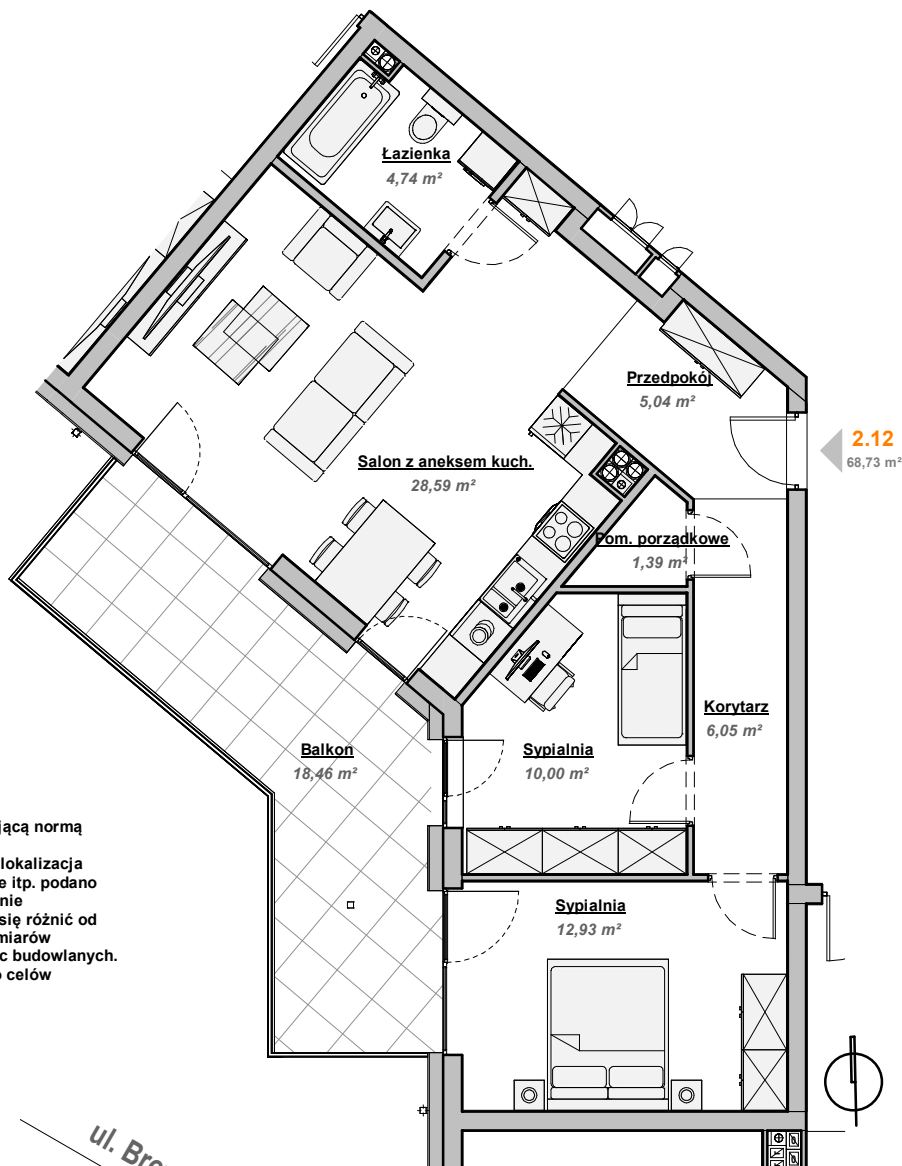

## Plan zabudowy:

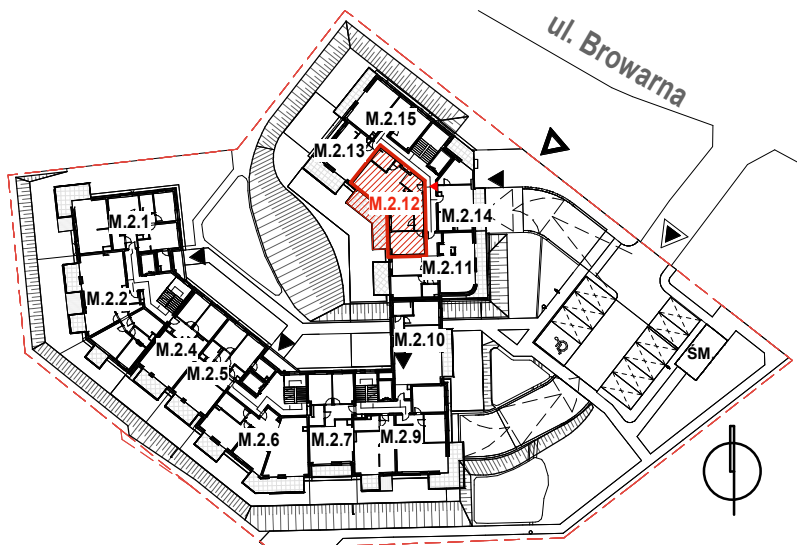

II Piętro

Skala 1:1000

0 1 2 3 4 5 m

**PIŁA**  
ul. Browarna

ADRES INWESTYCJI:  
Piła  
Ul. Browarna 21

BIURO SPRZEDAŻY:  
Adres: ul. Witaszka 6  
64-920 Piła  
Tel: 731 102 103  
E-mail: biuro@onyxdevelopment.pl

**ONYX**  
DEVELOPMENT