

Mieszkanie 2.11


103,31 m²

Kondygnacja: II Piętro
Liczba pokoi: 4
Dwa balkony, Taras

Mieszkanie 2.11		
Nr.	Nazwa pomieszczenia	Pow.
1	Salon z aneksem kuch.	39,76 m ²
2	Przedpokój	9,21 m ²
3	Łazienka	3,46 m ²
4	Sypialnia z aneksem gard.	14,94 m ²
5	Łazienka	5,98 m ²
6	Sypialnia	12,62 m ²
7	Sypialnia z aneksem gard.	17,34 m ²
		103,31 m ²
B	Balkon	8,51 m ²
B	Balkon	8,93 m ²
T	Taras	15,05 m ²
		32,49 m ²

Uwaga:
-Powierzchnia użytkowa jest obliczana zgodnie z obowiązującą normą PN-ISO 9836:2022.
-Rysunek ma charakter poglądowy. Wymiary pomieszczeń, lokalizacja przyborów sanitarnych, podłączeń pod urządzenia sanitarne itp. podano zgodnie z projektem budowlanym. Wersja ostateczna zostanie sporządzona na podstawie projektu wykonawczego i może się różnić od niniejszego rysunku. Mogą wystąpić niewielkie różnice wymiarów i usytuowania elementów, powstałe w trakcie realizacji prac budowlanych.
-Projekt chroniony prawem autorskim. Nie przeznaczony do celów wykonawczych.

Plan zabudowy:

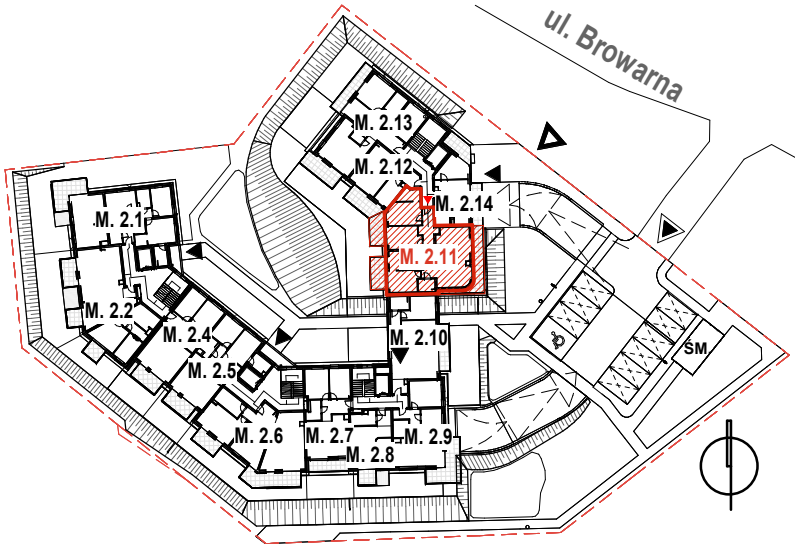

II Piętro
Skala 1:1000

