

Mieszkanie 2.10


65,27 m²

Kondygnacja: II Piętro
Liczba pokoi: 3
Balkon


Mieszkanie 2.10		
Nr.	Nazwa pomieszczenia	Pow.
1	Salon z aneksem kuch	27,78 m ²
2	Przedpokój	3,63 m ²
3	Korytarz	6,32 m ²
4	Sypialnia	12,41 m ²
5	Sypialnia	10,94 m ²
6	Łazienka	4,18 m ²
		65,27 m ²
B	Balkon	8,31 m ²
		8,31 m ²

Uwaga:

-Powierzchnia użytkowa jest obliczana zgodnie z obowiązującą normą PN-ISO 9836:2022.
-Rysunek ma charakter poglądowy. Wymiary pomieszczeń, lokalizacja przyborów sanitarnych, połączeń pod urządzenia sanitarne itp. podano zgodnie z projektem budowlanym. Wersja ostateczna zostanie sporządzona na podstawie projektu wykonawczego i może się różnić od niniejszego rysunku. Mogą wystąpić niewielkie różnice wymiarów i usytuowania elementów, powstałe w trakcie realizacji prac budowlanych.
-Projekt chroniony prawem autorskim. Nie przeznaczony do celów wykonawczych.

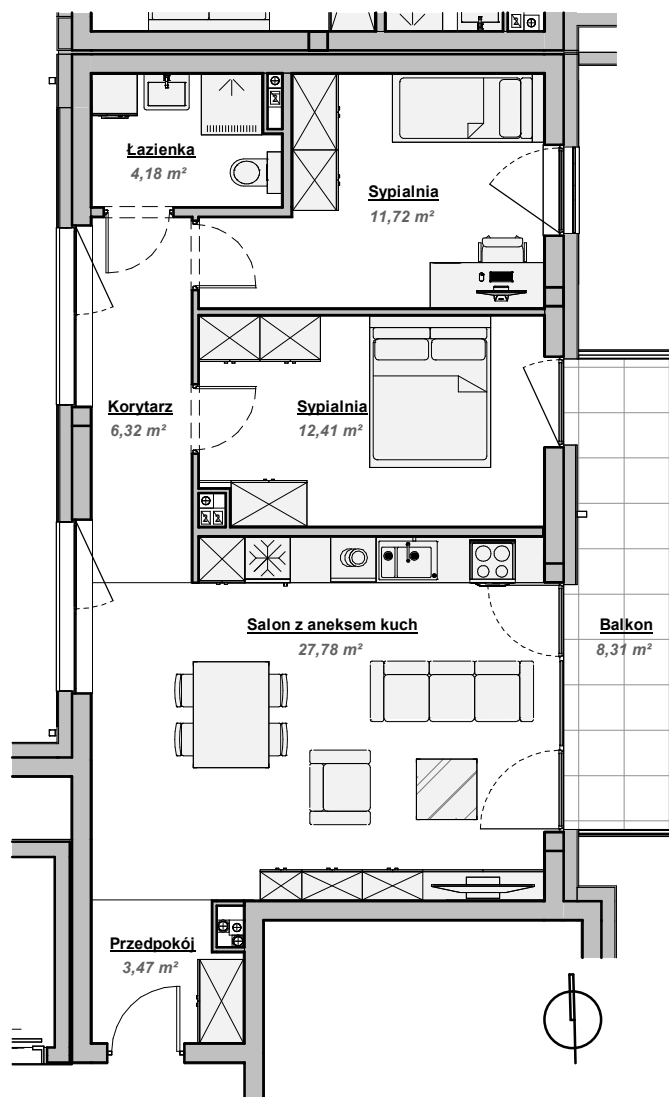

Plan zabudowy:

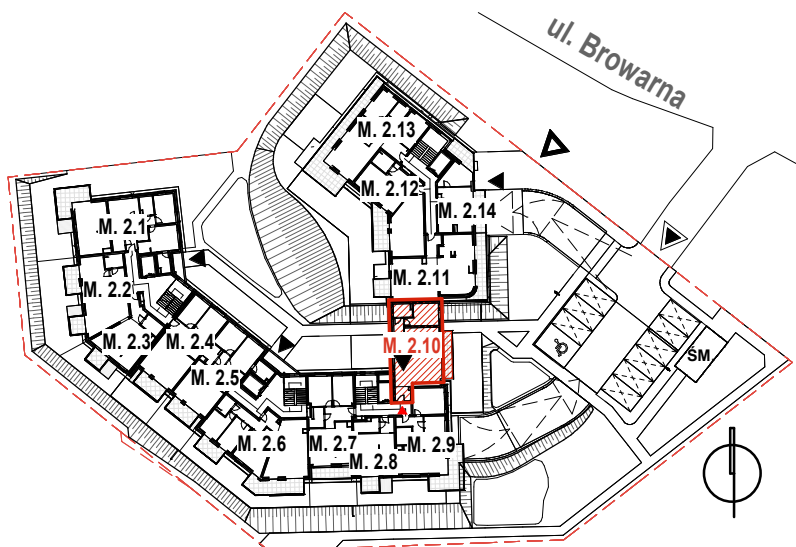

II Piętro

Skala 1:1000

0 1 2 3 4 5 m

PIŁA
ul. Browarna

ADRES INWESTYCJI:
Piła
Ul. Browarna 21

BIURO SPRZEDAŻY:
Adres: ul. Witaszka 6
64-920 Piła
Tel: 731 102 103
E-mail: biuro@onyxdevelopment.pl

ONYX
DEVELOPMENT