


Mieszkanie 2.11

68,37 m²


Kondygnacja: II Piętro
Liczba pokoi: 3
Balkon, Taras

Mieszkanie 2.11		
Nr.	Nazwa pomieszczenia	Pow.
1	Przedpokój	5,03 m ²
2	Pokój	10,61 m ²
3	Sypialnia	10,98 m ²
4	Łazienka	3,26 m ²
5	Korytarz	5,48 m ²
6	Salon z aneksem kuch	33,00 m ²
		68,37 m ²
B	Balkon	9,06 m ²
T	Taras	15,02 m ²
		24,08 m ²

Uwaga:
-Powierzchnia użytkowa jest obliczana zgodnie z obowiązującą normą PN-ISO 9836:2022.
-Rysunek ma charakter poglądowy. Wymiary pomieszczeń, lokalizacja przyborów sanitarnych, podłączeń pod urządzenia sanitarne itp. podano zgodnie z projektem budowlanym. Wersja ostateczna zostanie sporządzona na podstawie projektu wykonawczego i może się różnić od niniejszego rysunku. Mogą wystąpić niewielkie różnice wymiarów i usytuowania elementów, powstałe w trakcie realizacji prac budowlanych.
-Projekt chroniony prawem autorskim. Nie przeznaczony do celów wykonawczych.

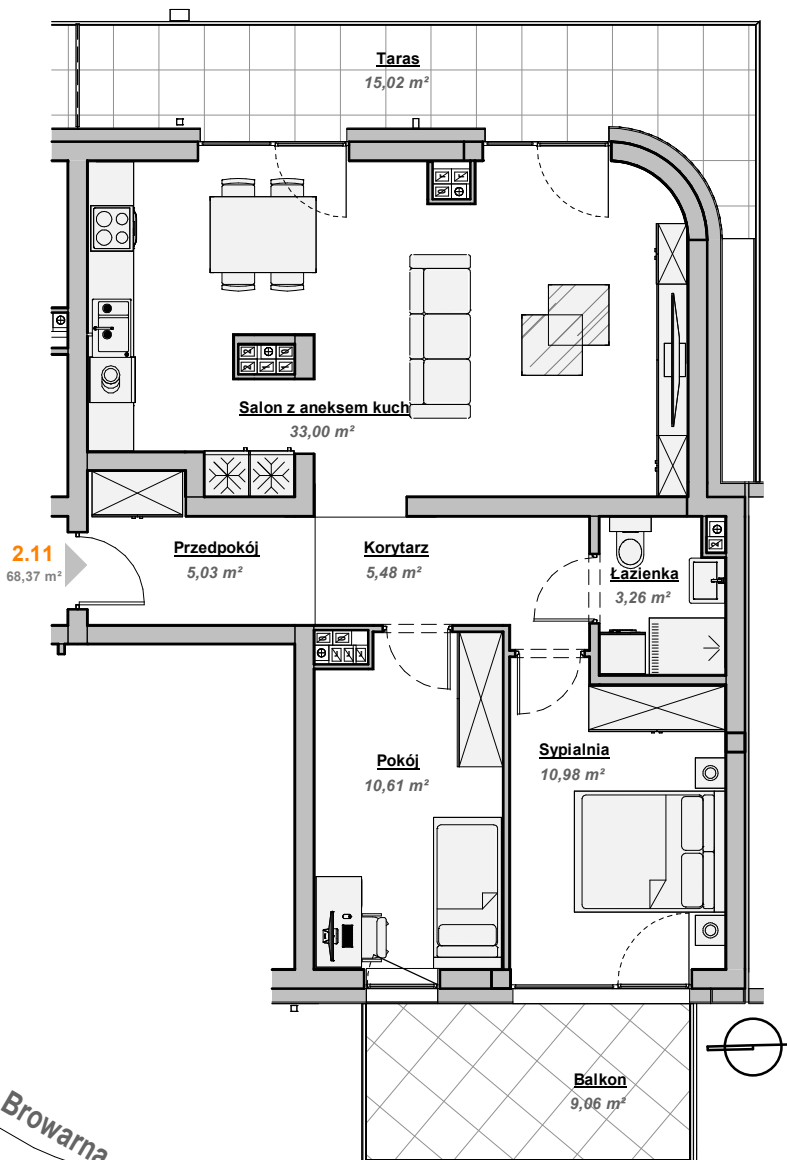

Plan zabudowy:

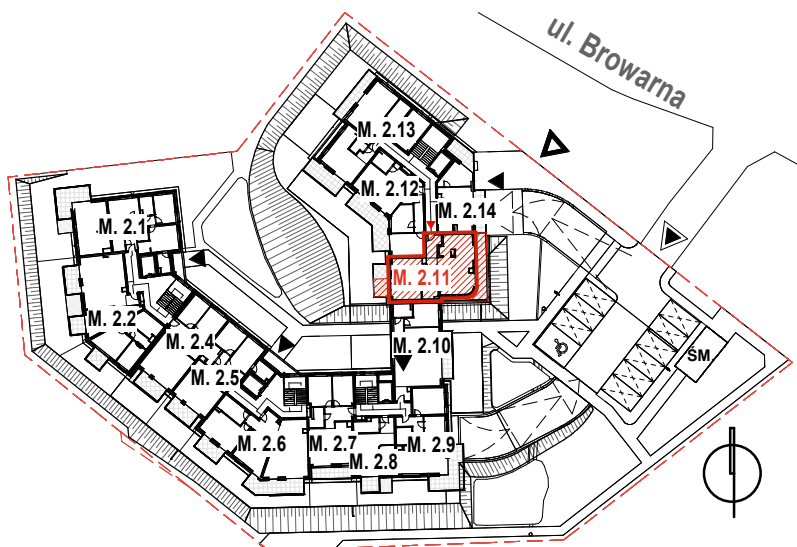

II Piętro

Skala 1:1000

0 1 2 3 4 5 m

PIŁA
ul. Browarna

ADRES INWESTYCJI:
Piła
Ul. Browarna 21

BIURO SPRZEDAŻY:
Adres: ul. Witaszka 6
64-920 Piła
Tel: 731 102 103
E-mail: biuro@onyxdevelopment.pl

ONYX
DEVELOPMENT