


Mieszkanie 2.13

28,87 m²


Kondygnacja: II Piętro
Liczba pokoi: 1
Balkon

Mieszkanie 2.13		
Nr.	Nazwa pomieszczenia	Pow.
1	Salon z aneksem kuch.	21,83 m ²
2	Przedpokój	3,64 m ²
3	Łazienka	3,40 m ²
		28,87 m ²
B	Balkon	11,70 m ²
		11,70 m ²

Uwaga:
-Powierzchnia użytkowa jest obliczana zgodnie z obowiązującą normą PN-ISO 9836:2022.
-Rysunek ma charakter poglądowy. Wymiary pomieszczeń, lokalizacja przyborów sanitarnych, podłączeń pod urządzenia sanitarne itp. podano zgodnie z projektem budowlanym. Wersja ostateczna zostanie sporządzona na podstawie projektu wykonawczego i może się różnić od niniejszego rysunku. Mogą wystąpić niewielkie różnice wymiarów i usytuowania elementów, powstałe w trakcie realizacji prac budowlanych.
-Projekt chroniony prawem autorskim. Nie przeznaczony do celów wykonawczych.

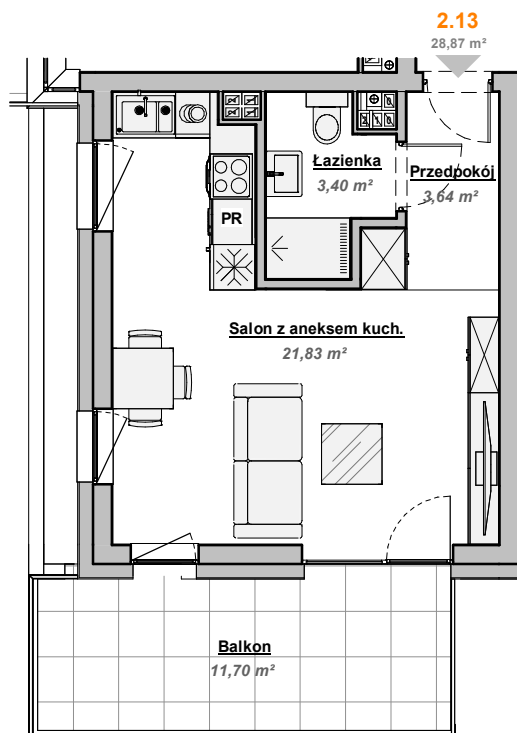

Plan zabudowy:

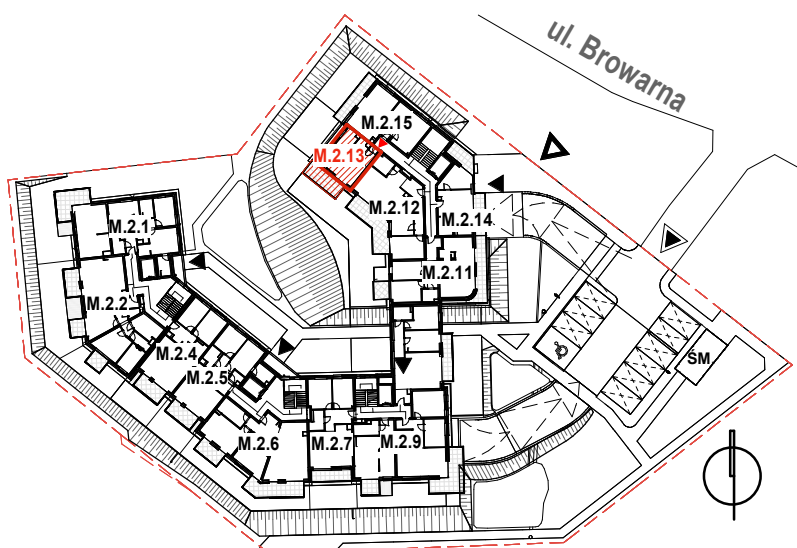

II Piętro

Skala 1:1000

0 1 2 3 4 5 m

PIŁA
ul. Browarna

ADRES INWESTYCJI:
Piła
Ul. Browarna 21

BIURO SPRZEDAŻY:
Adres: ul. Witaszka 6
64-920 Piła
Tel: 731 102 103
E-mail: biuro@onyxdevelopment.pl

ONYX
DEVELOPMENT