


# Mieszkanie 2.15

48,93 m<sup>2</sup>


Kondygnacja: II Piętro  
Liczba pokoi: 2  
Taras

Mieszkanie 2.15		
Nr.	Nazwa pomieszczenia	Pow.
1	Salon z aneksem kuch.	25,07 m <sup>2</sup>
2	Przedpokój	3,67 m <sup>2</sup>
3	Sypialnia	14,78 m <sup>2</sup>
4	Łazienka	5,40 m <sup>2</sup>
		48,93 m <sup>2</sup>
T	Taras	10,26 m <sup>2</sup>
		10,26 m <sup>2</sup>

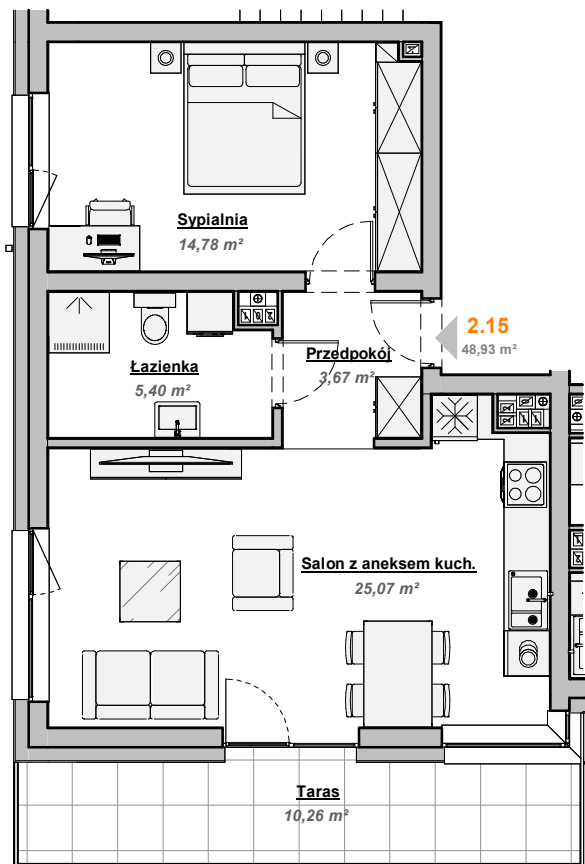

Uwaga:  
-Powierzchnia użytkowa jest obliczana zgodnie z obowiązującą normą PN-ISO 9836:2022.  
-Rysunek ma charakter poglądowy. Wymiary pomieszczeń, lokalizacja przyborów sanitarnych, podłączeń pod urządzenia sanitarne itp. podano zgodnie z projektem budowlanym. Wersja ostateczna zostanie sporządzona na podstawie projektu wykonawczego i może się różnić od niniejszego rysunku. Mogą wystąpić niewielkie różnice wymiarów i usytuowania elementów, powstałe w trakcie realizacji prac budowlanych.  
-Projekt chroniony prawem autorskim. Nie przeznaczony do celów wykonawczych.

## Plan zabudowy:

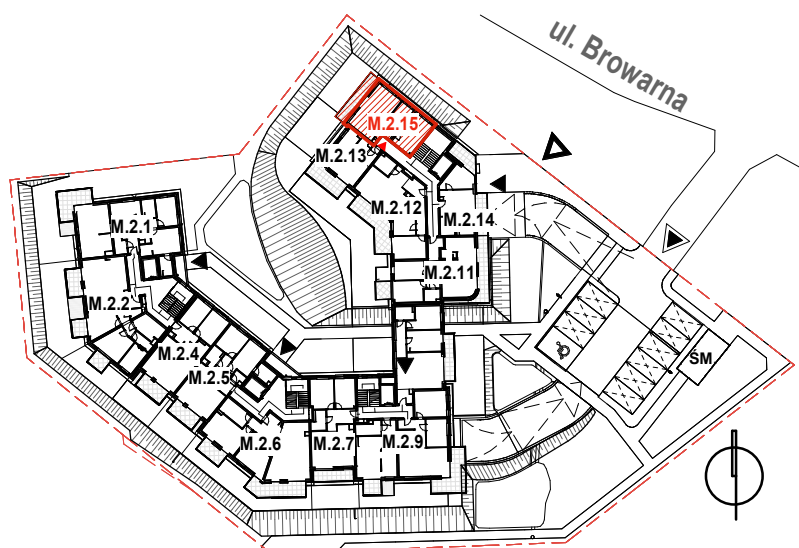

II Piętro

Skala 1:1000

0 1 2 3 4 5 m

**PIŁA**  
ul. Browarna

ADRES INWESTYCJI:  
Piła  
Ul. Browarna 21

BIURO SPRZEDAŻY:  
Adres: ul. Witaszka 6  
64-920 Piła  
Tel: 731 102 103  
E-mail: biuro@onyxdevelopment.pl

**ONYX**  
DEVELOPMENT